Podélný profil stoky S1

Měřítko 1 : 500 / 100

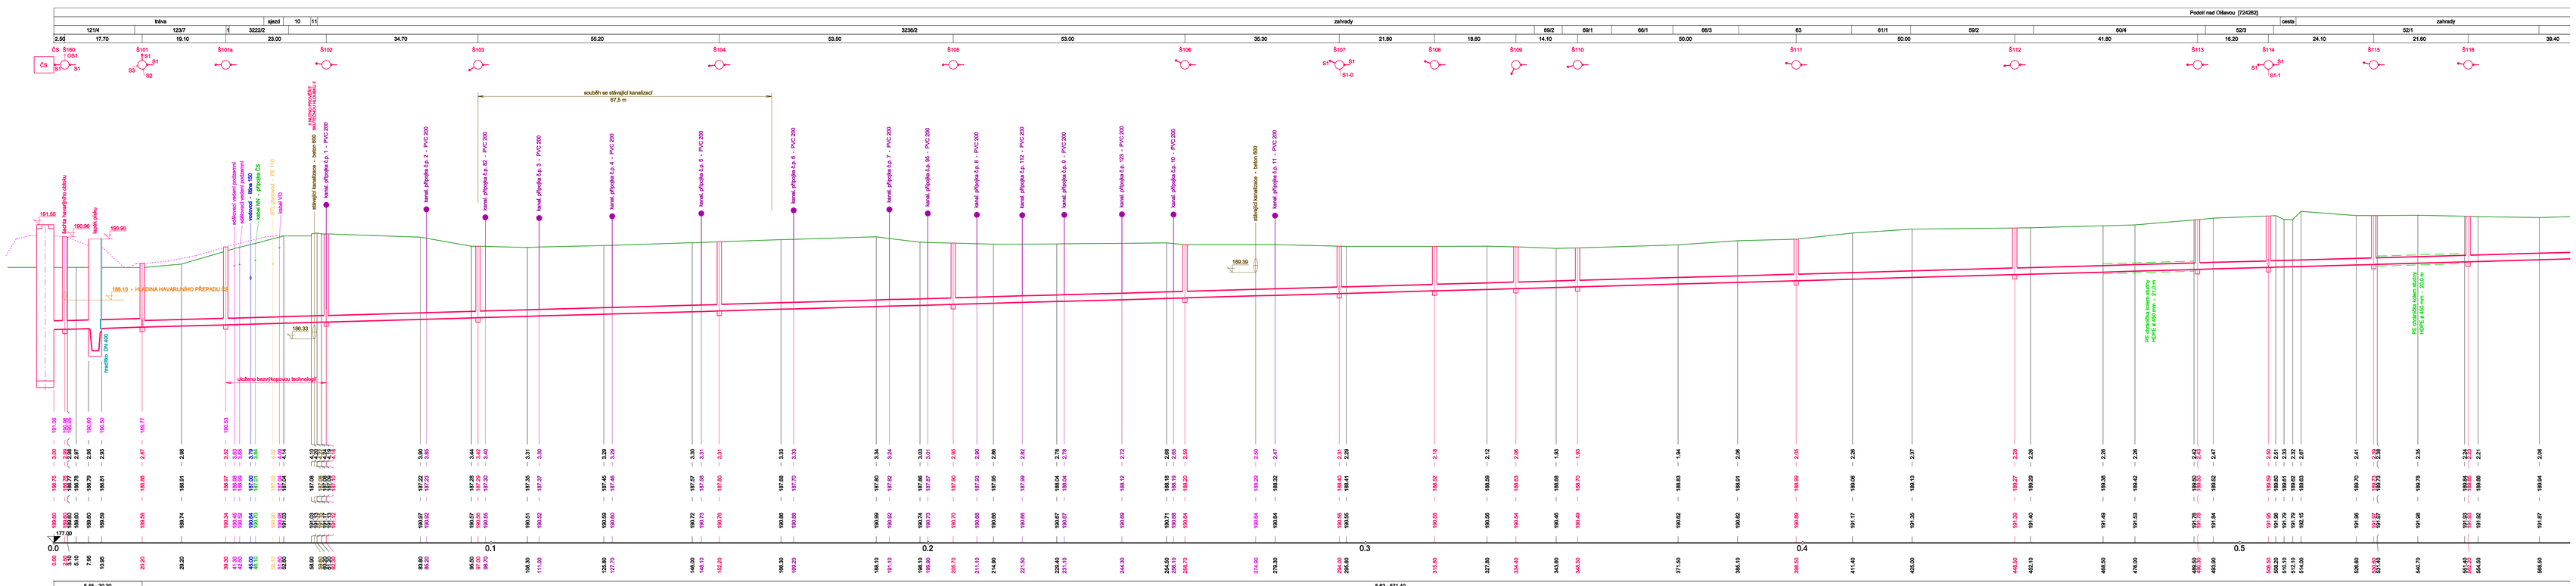

Podélný profil stoky S1

Měřítko 1 : 500 / 100

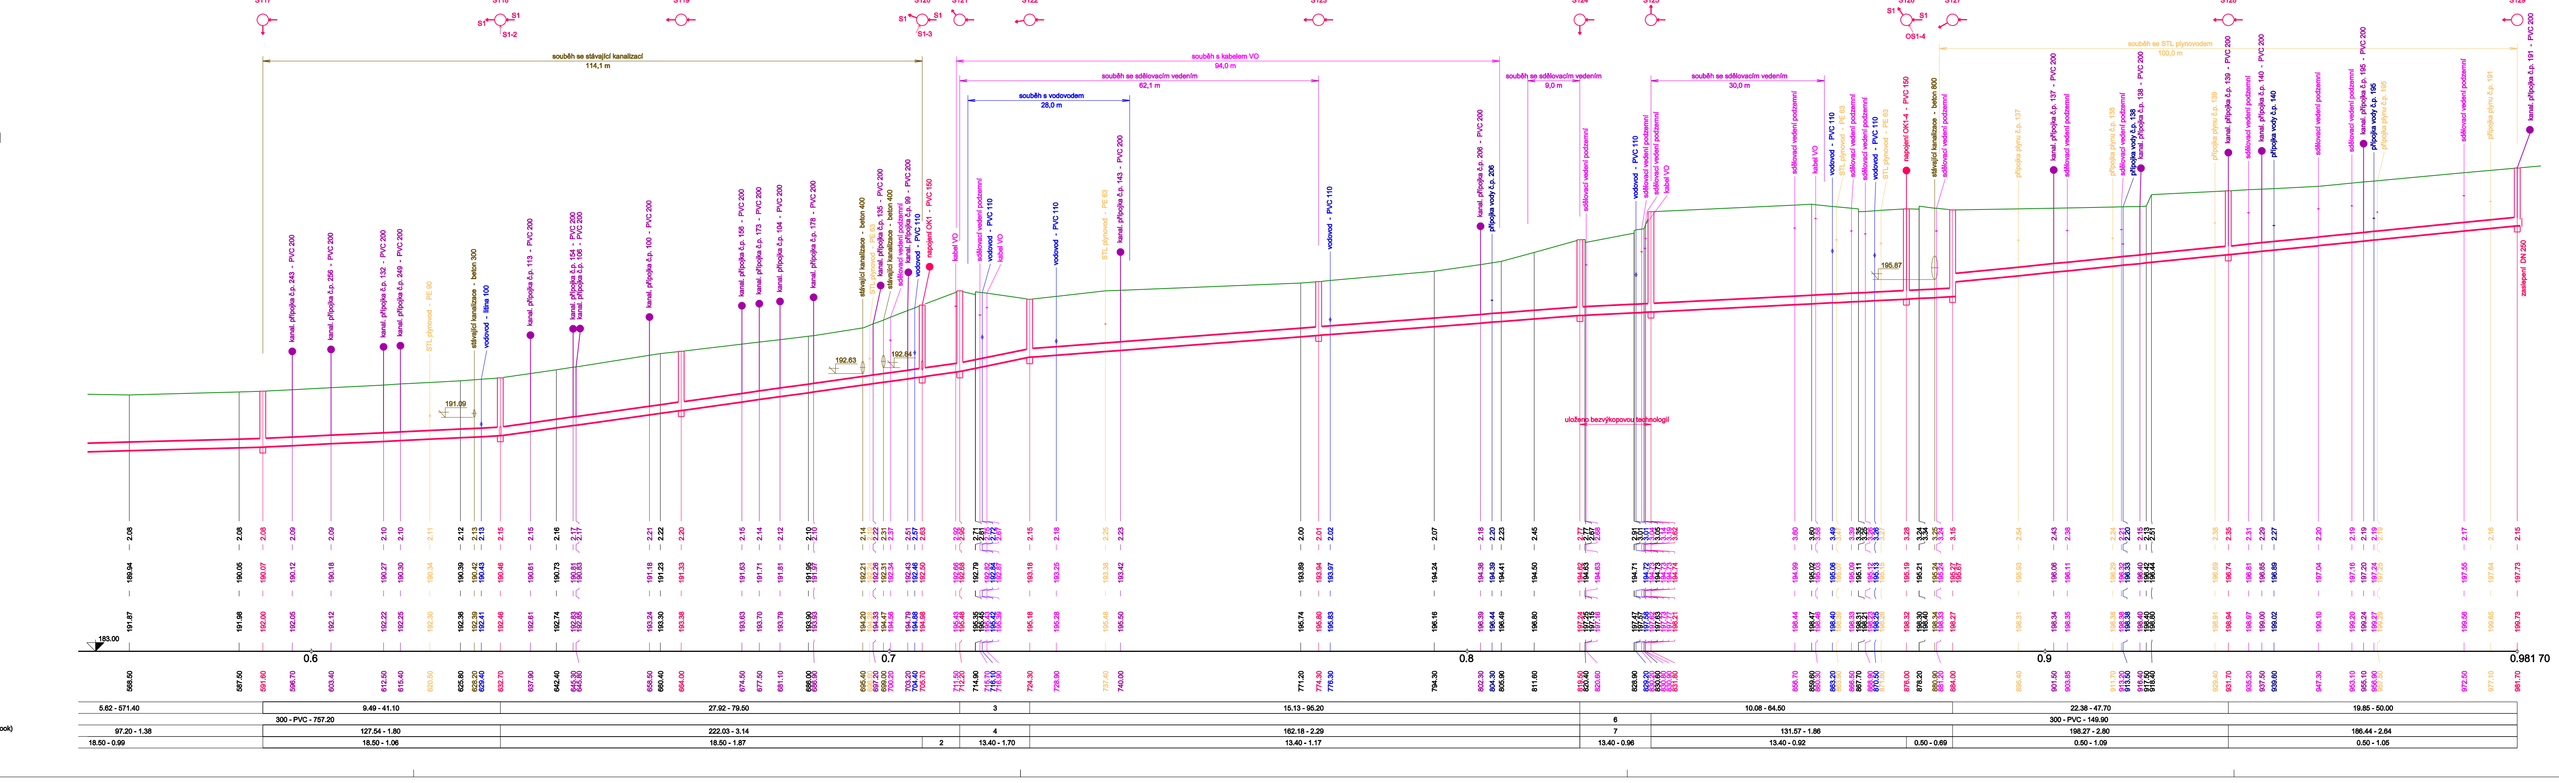

LEGENDA:

1) 12345
2) 13.40 - 1.47
3) 41.32 - 12.10
4) 271.19 - 3.84
5) 3223/46
6) 300 - HDPE - 12.30
7) 150.30 - 2.13
8) 650/23
9) 734/15
10) silnice II/35016 - asfaltobeton
11) chodník
12) asfaltobetonová komunikace
13) silnice III/05017 - asfaltobeton
14) asfaltobetonová komunikace
15) chodník
16) vjezd
17) vjezd
18) předzahrádka

PŘÍPOJKA DOMOVNÍ KANALIZACE

PŘÍPOJKA STŘEŠNÍHO SVODU

PŘÍPOJKA OD DEŠŤOVÉ VPUSTI

NAVRHOVANÁ KANALIZAČNÍ STOKA

STÁVAJÍCÍ TERÉN

UPRAVENÝ TERÉN

UPOZORNĚNÍ :

PŘED ZAHÁJENÍM ZEMNÍCH PRACÍ INVESTOR NEBO JÍM POVĚŘENÝ ZHOTOVITEL ZAJISTÍ VYTÝČENÍ VÝŠECH TRAS OSTATNÍCH PODZEMNÍCH VEDENÍ . V MÍSTĚ JEJICH SOUBĚHU A KŘÍŽENÍ S NAVRHOVANOU KANALIZACÍ JE NUTNO PROVÁDĚT ZEMNÍ PRÁCE RUČNĚ .

VÝŠKOVÝ SYSTÉM BALT PO VYROVNÁNÍ

REVIZE			
Revize č.	Datum	Zapsal	Stručný popis změn

Hlavní inženýr projektu	ING. JOSEF PAVLIŠ	
Zodpovědný projektant	ING. JOSEF PAVLIŠ	
Vypracoval	ING. JOSEF HORÁK	
Kontroloval	ING. JOSEF PAVLIŠ	

ekola
EKOLA - Pavlišová s.r.o.
Třebovská 2006, 568 03 Ústí nad Orlicí
tel.: 572 556 120, e-mail: pavlis@ekola-pavlis.cz

Investor	Obec Podolí č.p. 190, 686 04 Kunovice	Kraj	Zlínský
Akce	OBEC PODOLÍ LIKVIDACE ODPADNÍCH VOD	Datum	09 / 2022
		Stupeň	DPS
Objekt	SO 03 Stoka S1, S1-0, S1-1, S1-2, S1-3	Zakázka č.	1502 / DPS
Příloha	PODÉLNÝ PROFIL STOKY S1	Formát	12 A4
		Měřítko	1 : 500/100
Soubor	1502_D3-3-1_podelnyprofilS1.dgn	Příloha č.	D.3. 3.1.