Podélný profil stoky S1-2

Měřítko 1 : 500 / 100

ÚZEMÍ	Podolí nad Olšavou [724262]											
POVRCH ÚZEMÍ	asfaltová komunikace								tráva	1	tráva	
PARCELY	52/1								5898		3223/44	
VZDÁLENOST ŠACHET	42.20	43.30		13.70	42.00					14.40	33.90	
NÁZVY ŠACHET	Š118	Š151		Š152	Š153				Š154	Š155		Š156

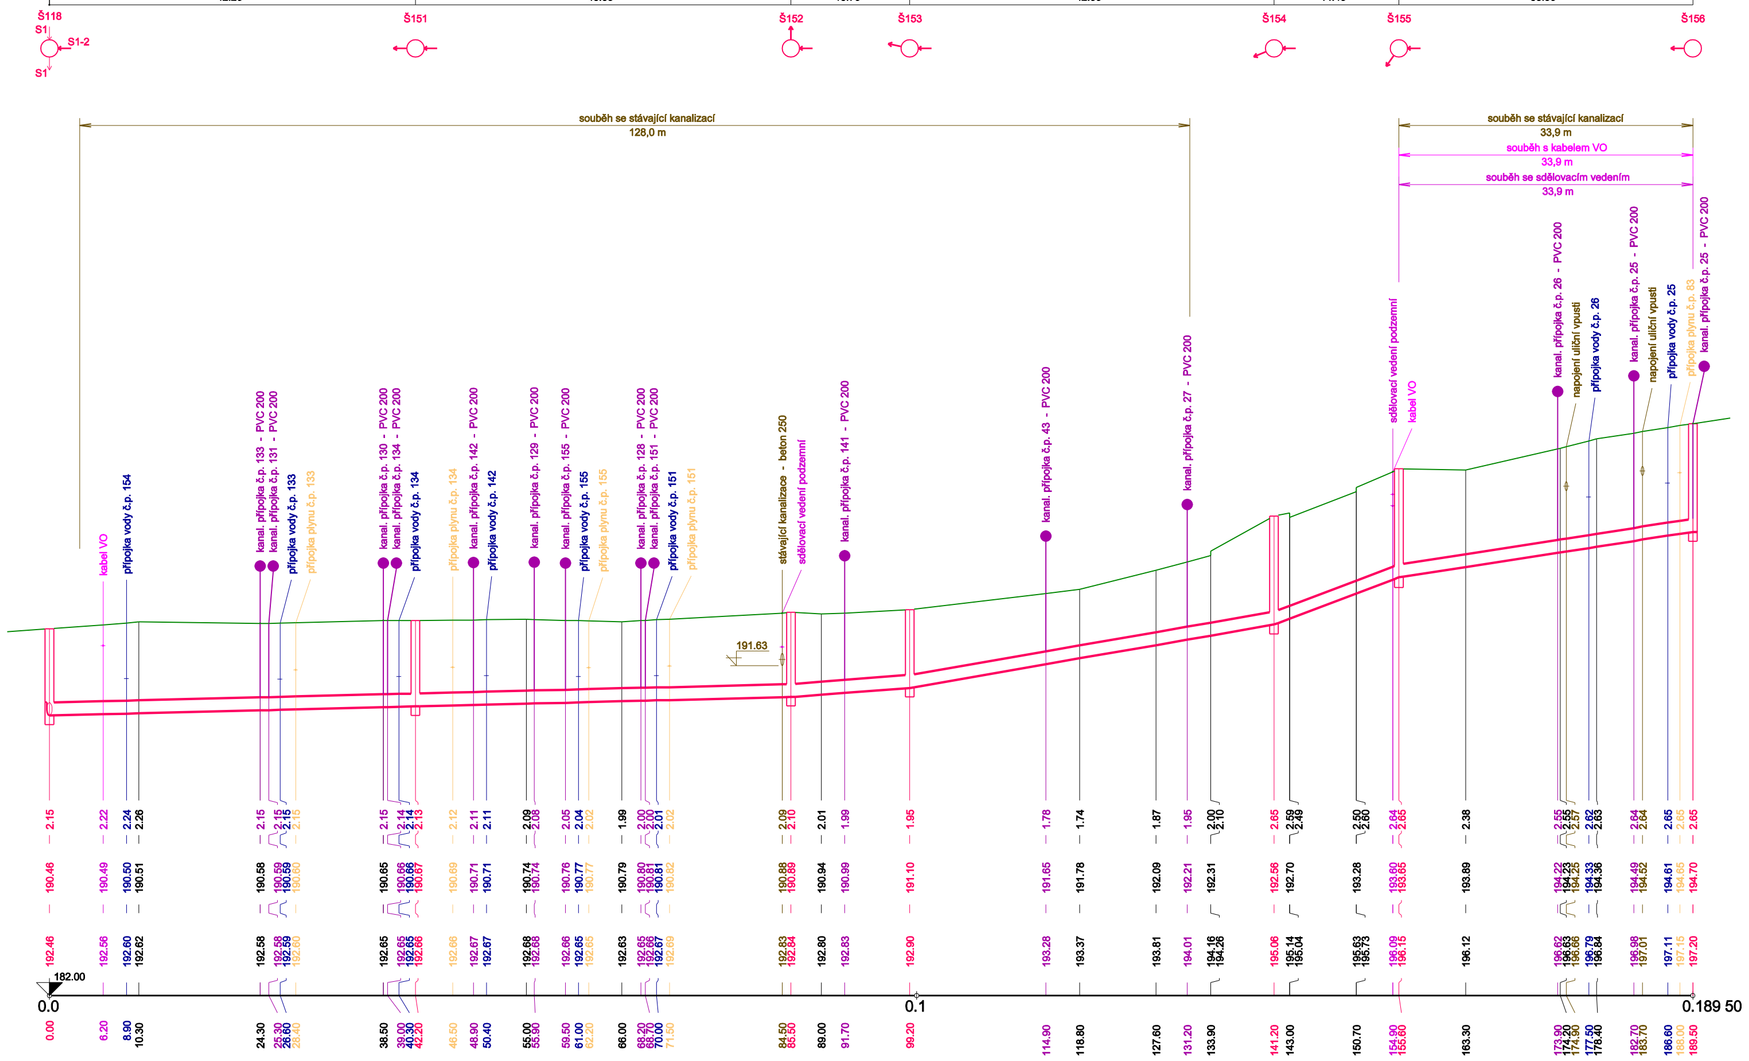

| | | | | | | | | | | | |