


ÚZEMÍ
POVRCH ÚZEMÍ
PARCELY
VZDÁLENOST ŠACHET
NÁZVY ŠACHET

Podolí nad Olšavou [724262]				
2	tráva	vjezd	tráva	chodník
52/1		3223/44		1
29.60			30.20	



Podélný profil stoky S1-3

Měřítko 1 : 500 / 100

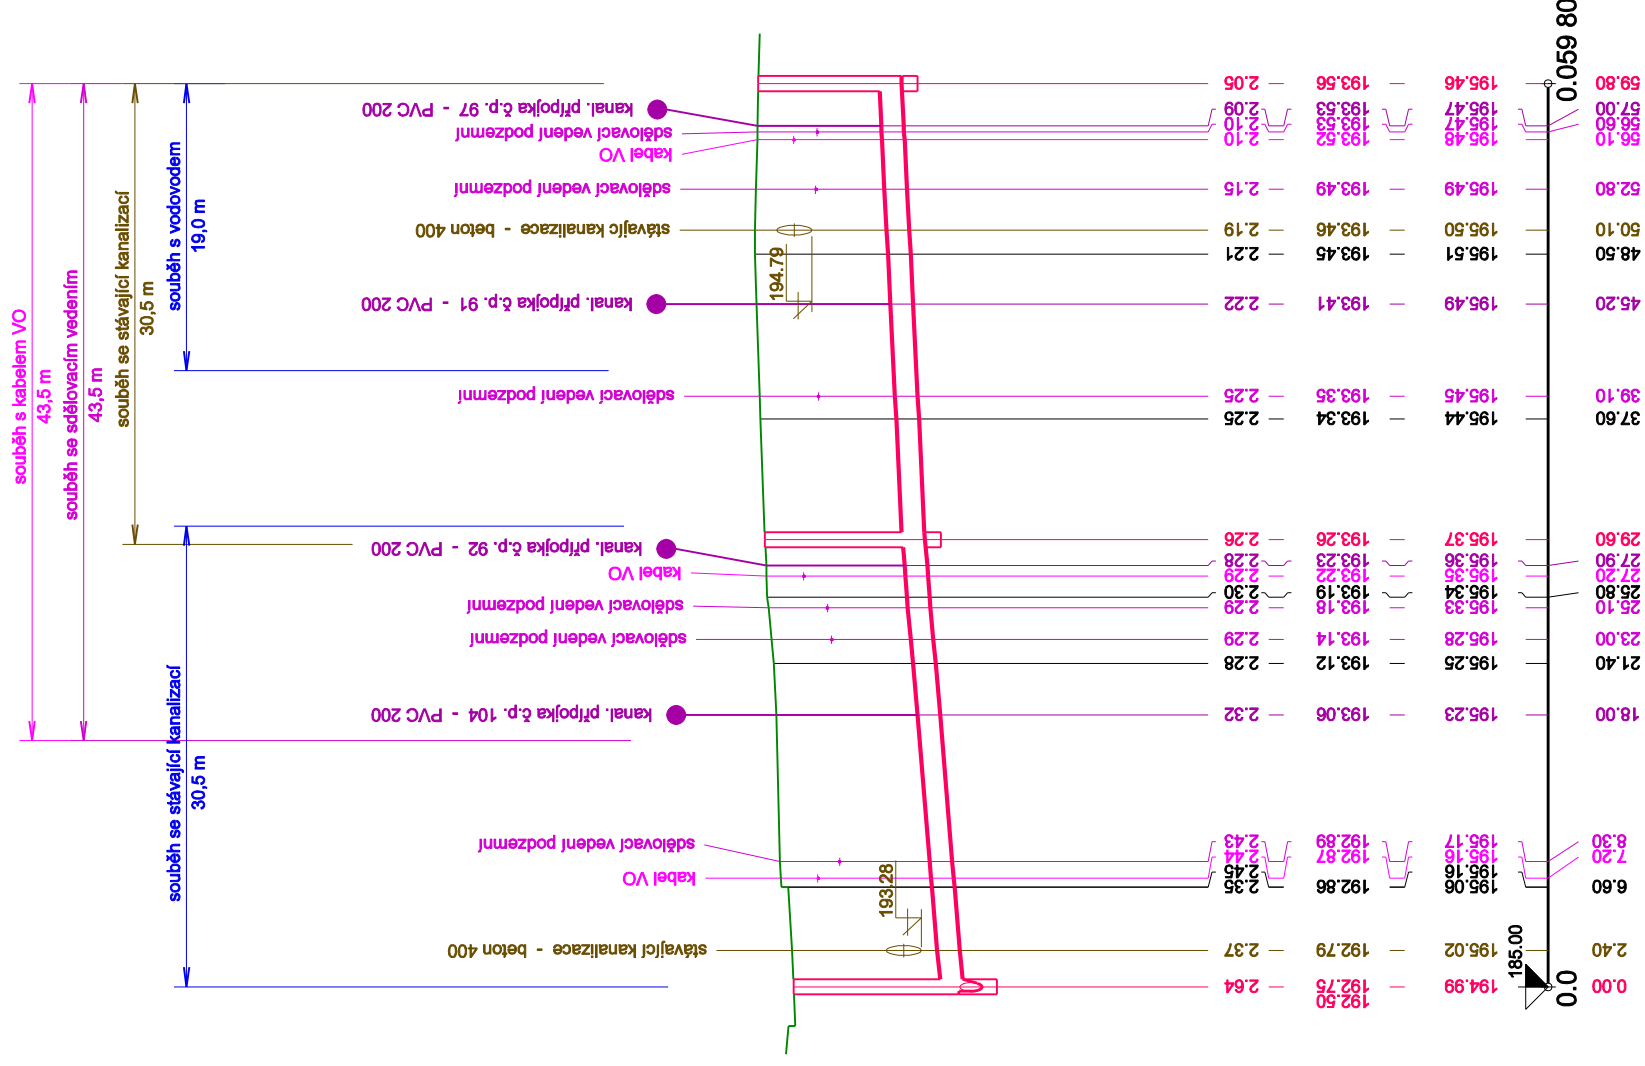

KÓTA DNA POTRUBÍ


KÓTA TERÉNU

STANIČENÍ [km],[m]

SKLON [promile] - DÉLKA [m]
DN [mm] - MATERIÁL - DÉLKA [m]
KAPACITA [l/s] - RYCHLOST [m/s] (dle: Colebrook)
NAVR.PRUTOK [l/s] - RYCHLOST [m/s]

LEGENDA:

- 3223/2
- asfaltobetonová komunikace

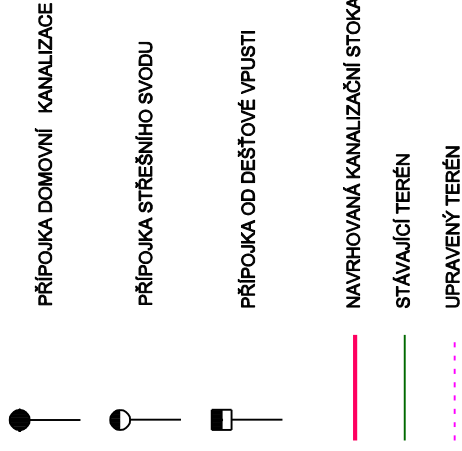

UPOZORNĚNÍ :

PŘED ZAHÁJENÍM ZEMNÍCH PRACÍ INVESTOR NEBO JÍM POVĚŘENÝ ZHOTOVITEL ZAJISTÍ VYTÝČENÍ VŠECH TRAS OSTATNÍCH PODZEMNÍCH VEDENÍ . V MÍSTĚ JEJICH SOUBĚHU A KŘÍŽENÍ S NAVRHOVANOU KANALIZACÍ JE NUTNO PROVÁDĚT ZEMNÍ PRÁCE RUČNĚ .

VÝŠKOVÝ SYSTÉM BALT PO VYROVNÁNÍ

Revize č.	Datum	Zapsal	Stručný popis změn

Hlavní inženýr projektu	ING. JOSEF PAVLIŠ	Kraj	Zlínský
Zodpovědný projektant	ING. JOSEF PAVLIŠ	Datum	09 / 2022
Vypracoval	ING. JOSEF HORÁK	Stupeň	DPS
Kontroloval	ING. JOSEF PAVLIŠ	Zakázka č.	1502 / DPS
Investor	Obec Podolí č.p. 190, 686 04 Kunovice	Formát	2 A4
Akce	OBEC PODOLÍ	Měřítko	1 : 500/100
Objekt	LIKVIDACE ODPADNÍCH VOD	Příloha č.	D.3.3.5.
	SO 03 Stoka S1, S1-0, S1-1, S1-2, S1-3		
Příloha	PODÉLNÝ PROFIL STOKY S1-3		
Soubor	1502_D3-3-5_podelnyprofilS1-3.dgn		

ekola

EKOLA - Pavliš s.r.o.
Trávník 2096, 686 03 Staré Město
tel.: 572 556 120, e-mail: pavlis@ekola-pavlis.cz